

ΕΦΗΜΕΡΙΣ ΤΗΣ ΚΥΒΕΡΝΗΣΕΩΣ
ΤΗΣ ΕΛΛΗΝΙΚΗΣ ΔΗΜΟΚΡΑΤΙΑΣ

ΑΘΗΝΑ 15 ΙΑΝΟΥΑΡΙΟΥ 1992	ΤΕΥΧΟΣ ΤΕΤΑΡΤΟ	ΑΡΙΘΜΟΣ ΦΥΛΛΟΥ 15

ΠΕΡΙΕΧΟΜΕΝΑ

ΑΝΑΔΑΣΩΣΕΙΣ

ΑΠΟΦΑΣΕΙΣ

Κήρυξη αναδασωτέας έκτασης 0,400 στρεμ. στη θέση Λακκιά - Μαχρυχώρας - Αγίας Μαρίνας Ν. Θεσπρωτίας. 1

ΑΠΑΛΛΟΤΡΙΩΣΕΙΣ

ΑΝΑΚΟΙΝΩΣΕΙΣ

Ειδοποίηση για παρακατάθεση αποζημίωσης από αναγκαστική απαλλοτρίωση ακινήτου στην Παροικιά Πάρου για λόγους αρχαιολογικούς. 2

Ειδοποίηση για παρακατάθεση αποζημίωσης από αναγκαστική απαλλοτρίωση για αρχαιολογικούς σκοπούς στο Μόντε Σμίθ - Ρόδου. 3

Παρακατάθεση αποζημίωσης για ακίνητα που έχουν απαλλοτριωθεί με την απόφαση 1050026/4262/0010/17.9.90 Φ.Ε.Κ. 532/9.10.90 τ.Δ' των Υπουργών Οικονομικών και ΠΕ.-ΧΩ.ΔΕ. για την συμπληρωματική διάνοιξη της εθνικής οδού Αθηνών - Λαμίας στο τμήμα Μαλακάσας Σχηματάρι από χθ 54+174 έως χθ 54+903 και του SR7 από χθ 3+158,39 έως χθ 3+919,52. 4

Παρακατάθεση αποζημίωσης για ακίνητα που έχουν απαλλοτριωθεί με την απόφαση 1053644/4516/0010/10.8.90 Φ.Ε.Κ. 478/90 τ.Δ' των Υπουργών Οικονομικών και ΠΕ.ΧΩ.ΔΕ. για την κατασκευή του αυτοκινητοδρόμου Αθήνας – Λαμίας τμήμα Ασωπός Διόδια στη ΧΘ 58+367 έως 58+397. 5

Παρακατάθεση αποζημίωσης για ακίνητα που έχουν απαλλοτριωθεί με την απόφαση 1018375/20.2.89 Φ.Ε.Κ. 129/3.3.89 τ.Δ' των Υπουργών Οικονομικών και ΠΕ.ΧΩ.Δ.Ε. για τη διάνοιξη της παράπλευρης οδό δ5 του αυτ/μου Αθήνας – Λαμίας, από οδό Π. Μελά έως Γέφυρα Τ.Α. του τμήματος Μπογιάτι – Αφίδνες. 6

Ειδοποίηση για την παρακατάθεση αποζημίωσης από αναγκαστική απαλλοτρίωση στο Ν. Χανίων. 7

ΠΟΛΕΟΔΟΜΙΑ

ΑΠΟΦΑΣΕΙΣ

Τροποποίηση του ρυμοτομικού σχεδίου Νέων Λιοσίων Αττικής στο Ο.Τ. 1300 (2059). 8

ΑΝΑΔΑΣΩΣΕΙΣ

ΑΠΟΦΑΣΕΙΣ

Αριθ. 3967 (1)

Κήρυξη αναδασωτέας έκτασης 0,400 στρεμ. στη θέση Λακκιά - Μαχρυχώρας - Αγίας Μαρίνας Ν. Θεσπρωτίας.

Ο ΝΟΜΑΡΧΗΣ ΘΕΣΠΡΩΤΙΑΣ

Έχοντας υπόψη:

1. Τις διατάξεις του Ν. 3200/55 περί διοικητικής αποκέντρωσης, όπως τροποποιήθηκε και συμπληρώθηκε μεταγενέστερα με το Ν.Δ. 532/70 για διοικητική αποκέντρωση.

2. Τις διατάξεις του αρθ. 117 παρ. 3 του Συντάγματος.

3. Τις διατάξεις του Ν. 998/79 «περί προστασίας των δασών κλπ. και ειδικότερα:

α) Του άρθρου 41 παρ. 1 β) του άρθρου 30 παρ. 1.

4. Τις διαταγές του Υπουργείου Γεωργίας:

α) 160417/1180/8.7.80 β) 182447/3049/24.9.80.

5. Την 8410/10.12.91 πρόταση της Δ/νσης Γεωργίας ως και το γεγονός ότι πρόσφατα εχχερσώθηκε κοινόχρηστη Δασική έκταση από τον Ευάγγελο Χρ. Λιόντο στην παραπάνω τοποθεσία, αποφασίζουμε:

Κηρύσσουμε αναδασωτέα, με σκοπό την με φυσική αναγέννηση και αποκατάσταση της καταστραφείσης δασικής βλάστησης την κοινόχρηστη δασική έκταση, εμβαδού 0,400 μηδέν τετρακοσίων στρεμμάτων, που βρίσκεται στη θέση Λακκιά - Μακρυχώρας - Αγίας Μαρίνας.

Προσδιορίζεται από τα στοιχεία (ΑΒΓΔ) έχει όρια:

Ανατολικά: Με κοινόχρηστες Δασικές εκτάσεις.

Νότια: Με κοινόχρηστες Δασικές εκτάσεις.

Βόρεια: Με ελαιόκτημα ιδίου.

Η απόφαση αυτή να δημοσιευθεί στην Εφημερίδα της Κυβερνήσεως.

Ηγουμενίτσα, 30 Δεκεμβρίου 1991


Ο Νομάρχης

ΧΑΡΙΛΑΟΣ ΦΡΑΓΚΟΥΛΗΣ

ΝΟΜΑΡΧΙΑ ΘΕΣΠΡΩΤΙΑΣ
Δ)ΝΣΗ ΔΑΣΩΝ

Ανήκει στην απόφαση Νομάρχη Θεσπρωτίας αριθ. 3967/30-12-91

Απόσπασμα από το φύλλο χάρτη «ΠΑΡΓΑ» στο οποίο απεικονίζεται η κοινόχρηστη δασική έκταση που εκχερσώθηκε παράνομα από τον Ιωαν. Χρήστ. Λιόντο στη θέση «Λαμιά» «Μαυροχώρας» Αγίας Μαρίνας. –

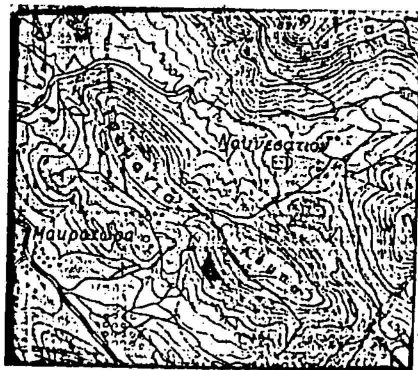

ΑΒ Κοινόχρηστη δασική έκταση εμβαδού 400 τ.μ. που κηρύσσεται αναδασωτέα. –

Ηγουμενίτσα 18-12-91
Ο Συντάξας

Μιχάλης Κόμνορης
Τεχ/γος Δασ/νίας

Θεωρήθηκε
Ηγουμενίτσα 30-12-1991
Ο Νομάρχης

Χαρ. Φραγκούλης

Ο Δ/ντής Δασών

Βασ. Μητσέλος
Δασολόγος με Α βαθμό

ΑΠΑΛΛΟΤΡΙΩΣΕΙΣ

ΑΝΑΚΟΙΝΩΣΕΙΣ

Αριθ. ΥΠΠΟ/ΑΠΑΛ/Φ66/59535/5 (2)

Ειδοποίηση για παρακατάθεση αποζημίωσης από αναγκαστική απαλλοτρίωση ακινήτου στην Παροικιά Πάρου για λόγους αρχαιολογικούς.

Η ΥΠΟΥΡΓΟΣ ΠΟΛΙΤΙΣΜΟΥ

Έχοντας υπόψη:

1. Τις διατάξεις του Ν. 1558/85 «Κυβέρνηση και Κυβερνητικά Όργανα» ΦΕΚ 137/Α/26.7.1985.

2. Το αριθ. 941/15.10.1977 (ΦΕΚ 320/Α/17.10.1977) Προεδρικό Διάταγμα «περί Οργανισμού του Υπουργείου Πολιτισμού».

3. Την αριθ. ΥΠΠΟ/ΓΝΟΣ/54280/20.12.1990 απόφαση των Υπουργών Πολιτισμού και Αναπληρωτού Υπουργού ΦΕΚ (824/Α/ 28.12.1990) «Μεταβίβαση αρμοδιοτήτων Υπουργού και αναπληρωτού Υπουργού και δικαιώματος υπογραφής «Με εντολή Υπουργού» ή με εντολή αναπληρωτή Υπουργού στον Γεν. Γραμματέα, στους Γεν. Διευθυντές και στους Προϊσταμένους των Δ/νσεων και Γραφείων της Κεντρικής Υπηρεσίας του ΥΠΠΟ.

4. Τις διατάξεις των άρθρων 7 και 8 του Ν.Δ. 797/1971 «περί αναγκαστικών απαλλοτριώσεων», πληροφορούμε όσους:

α) Έχουν δικαιώματα κυριότητας ή άλλα εμπράγματα δικαιώματα στο ακίνητο που απαλλοτριώθηκε δυνάμει της αριθ. Π. 4111/1139/ 12.7.1988 Κοινής Υπουργικής Απόφασης ΦΕΚ 541/τ. Δ'/ 29.7.1988) για αρχαιολογικούς σκοπούς στην Παροικιά Πάρου.

β) Έχουν εγγράψει υποθήκη ή έχουν επιβάλει κατάσχεση ή με οποιοδήποτε τρόπο διεκδικούν το ακίνητο που απαλλοτριώθηκε, ότι η αποζημίωση που καθόρισε το Εφετείο Αιγαίου με την απόφαση του αριθ. 315/90 για το ακίνητο και για τα υπερκείμενα αυτού όπως αυτά φαίνονται στο κτηματολογικό διάγραμμα που συνοδεύει την απόφαση απαλλοτρίωσης και στο σχετικό κτηματολογικό πίνακα έχει κατατεθεί στο Ταμείο Παρακαταθηκών και Δανείων (Κεντρική Υπηρεσία) και έχει εκδοθεί γραμμάτιο συστάσεως παρακαταθήκης αριθ. 359/23.12.91 για ποσό εκατόν οκτώ εκατομμυρίων επτακοσίων χιλιάδων διακοσίων δρχ. (108.700.200).

γ) Η αποζημίωση αυτή είναι αποδοτέα στους δικαιούχους που θα αναγνωρισθούν σύμφωνα με το Νόμο.

δ) Η παρούσα ανακοίνωση να δημοσιευτεί στην Εφημερίδα της Κυβερνήσεως.

Αθήνα, 27 Δεκεμβρίου 1991

Με εντολή Υπουργού
Ο Προϊστάμενος του Τμήματος
ΔΗΜ. ΑΝΤΩΝΟΠΟΥΛΟΣ

Αριθ. ΥΠΠΟ/ΑΠΑΛ/Φ65/11/17 (3)

Ειδοποίηση για παρακατάθεση αποζημίωσης από αναγκαστική απαλλοτρίωση για αρχαιολογικούς σκοπούς στο Μόντε Σμίθ - Ρόδου.

Η ΥΠΟΥΡΓΟΣ ΠΟΛΙΤΙΣΜΟΥ

Έχοντας υπόψη:

1) Τις διατάξεις του Ν. 1558/85/ «Κυβέρνηση και Κυβερνητικά Όργανα» ΦΕΚ 137/Α/26.7.85.

2) Το αριθ. 941/15.10.77 (ΦΕΚ 320/Α/17.10.77) Προεδρικό Διάταγμα «περί Οργανισμού του Υπουργείου Πολιτισμού».

3) Την αριθ. ΥΠΠΟ/ΓΝΟΣ/49095/30.10.91 απόφαση των Υπουργών Πολιτισμού και Αναπληρωτού Υπουργού ΦΕΚ (987/Β/ 28.11.91) «Μεταβίβαση αρμοδιοτήτων Υπουργού και αναπληρωτού Υπουργού και δικαιώματος υπογραφής «Με εντολή Υπουργού» ή με εντολή αναπληρωτή Υπουργού» στον Γεν. Γραμματέα, στους Γεν. Γραμματέα, στους Γεν. Διευθυντές και στους Προϊσταμένους των Δ/ νσεων και Γραφείων της Κεντρικής Υπηρεσίας του ΥΠΠΟ.

4) Τις διατάξεις των άρθρων 7 και 8 του Ν.Δ. 797/1971 «περί αναγκαστικών απαλλοτριώσεων», πληροφορούμε όπως:

α) Έχουν δικαιώματα κυριότητας ή άλλα εμπράγματα δικαιώματα στο ακίνητο που απαλλοτριώθηκε δυνάμει της αριθ. 1120191/8875/ 0010/16.11.89 Κ.Υ.Α. (ΦΕΚ 709/τ.δ/22.11.89) γι αρχαιολογικούς σκοπούς στο Μόντε Σμιθ - Ρόδου.

β) Έχουν εγγράψει υποθήκη ή έχουν επιβάλει κατάσχεση ή με οποιοδήποτε τρόπο διεκδικούν το ακίνητο που απαλοτριώθηκε ότι η αποζημίωση που καθόρισε το Εφετείο Δωδεκανήσου με την απόφαση του αριθ. 189/1991 για το αίνητο και για τα υπερκείμενα αυτού όπως αυτά φαίνονται στο κτηματολογικό διάγραμμα που συνοδεύει την απόφαση απαλλοτρίωσης και στο σχετικό κτηματολογικό πίνακα έχει κατατεθεί στο Ταμείο Παρακαταθηκών και Δανείων (Κεντρική Υπηρεσία) και έχει εκδοθεί γραμμάτιο συστάσεως παρακαταθήκης αριθ. 1354/23.12.91 για (193.217.800) δρχ. για εκατόν ενενήντα τρία εκατομμύρια διακόσιες δέκα επτά χιλιάδες οκτακόσιες δρχ.

γ) Η αποζημίωση αυτή είναι αποδοτέα στους δικαιούχους που θα αναγνωρισθούν σύμφωνα με το Νόμο.

δ) Η παρούσα ανακοίνωση να δημοσιευτεί στην Εφημερίδα της Κυβερνήσεως.

Αθήνα, 30 Δεκεμβρίου 1991

Με εντολή Υπουργού
Ο Προϊστάμενος του Τμήματος
ΔΗΜ. ΑΝΤΩΝΟΠΟΥΛΟΣ

Αριθ. Δ12α/φ.46/39650 (4)

Παρακατάθεση αποζημίωσης για ακίνητα που έχουν απαλλοτριωθεί με την απόφαση 1050026/4262/0010/17.9.90 Φ.Ε.Κ. 532/ 9.10.90 τ.Δ' των Υπουργών Οικονομικών και ΠΕ.ΧΩ.ΔΕ. για την συμπληρωματική διάνοιξη της εθνικής οδού Αθηνών - Λαμίας στο τμήμα Μαλακάσας Σχηματάρι από χθ 54+174 έως χθ 54+903 και του SR7 από χθ 3+158,39 έως χθ 3+919,52.

Ο ΥΠΟΥΡΓΟΣ ΠΕ.ΧΩ.ΔΕ.

Έχοντας υπόψη:

1) Τις διατάξεις των άρθρων 7 και 8 του Ν. Δ/τος 797/1971 «για αναγκαστικές απαλλοτριώσεις» (ΦΕΚ 1/1.1.1971 τ.Δ').

2) Τις διατάξεις του Π. Δ/τος 69/8.2.1988 «για τον οργανισμό της Γενικής Γραμματείας Δημοσίων Έργων» (Φ.Ε.Κ. 28/16.2.88 τ.Α').

3) Τον πίνακα παρακατάθεσης των αποζημιώσεων κατά ιδιοκτησία με ημερομηνία 16.9.1991 όπως έχει συνταχθεί σε εκτέλεση της απόφασης 213/18.7.91 του Μον. Πρωτοδικείου Θηβών.

4) Την εξουσιοδοτική απόφαση του Υπουργού ΠΕ.ΧΩ.ΔΕ Δ17α/ 01/79/24.8.89 αξιώνουν Φ.Ε.Κ. 666/6.9.89 τ.Β' ειδοποιούμε τα πρόσωπα που έχουν εμπράγματα δικαιώματα στα ακίνητα που έχουν απαλλοτριωθεί με την απόφαση που αναφέρεται στο θέμα ότι, η αποζημίωση των εκτάσεων και των επικειμένων τους, όπως συμειώνονται στα σχετικά κτηματολόγια, έχει κατατεθεί στο γραφείο Παρακαταθηκών της ΔΟΥ Αγίου Στεφάνου με την έκδοση του γραμματίου παρακαταθήκης 1315/4.12.91 συνολικού ποσού 23.328.050 δραχμών.

Η αποζημίωση έχει κατατεθεί υπέρ των φερομένων ως ιδιοκτητών κατά τις ενδείξεις των σχετικών κτηματολογίων σε συνδυασμό με τις ενδείξεις της καθοριστικής των αποζημιώσεων απόφασης και θα καταβληθεί στα πρόσωπα που θα αναγνωρισθούν δικαιούχοι με απόφαση του Μονομελούς Πρωτοδικείου της περιφέρειας των ακινήτων.

Αθήνα, 27 Δεκεμβρίου 1991

Με εντολή Υπουργού
Η Τμηματάρχης
ΒΑΡ. ΓΚΟΤΣΟΥΛΙΑ

Αριθ. Δ12α/φ.50/39649 (5)

Παρακατάθεση αποζημίωσης για ακίνητα που έχουν απαλλοτριωθεί με την απόφαση 1053644/4516/0010/10.8.90 Φ.Ε.Κ. 478/90 τ.Δ' των Υπουργών Οικονομικών και ΠΕ.ΧΩ.ΔΕ. για την κατασκευή του αυτοκινητοδρόμου Αθήνας – Λαμίας τμήμα Ασωπός Διόδια στη ΧΘ 58+367 έως 58+397.

Ο ΥΠΟΥΡΓΟΣ ΠΕ.ΧΩ.ΔΕ.

Έχοντας υπόψη:

1) Τις διατάξεις των άρθρων 7 και 8 του Ν. Δ/τος 797/1971 «για αναγκαστικές απαλλοτριώσεις» (ΦΕΚ 1/1.1.1971 τ.Δ').

2) Τις διατάξεις του Π. Δ/τος 69/8.2.1988 «για τον οργανισμό της Γενικής Γραμματείας Δημοσίων Έργων» (Φ.Ε.Κ. 28/16.2.88 τ.Α').

3) Τον πίνακα παρακατάθεσης των αποζημιώσεων κατά ιδιοκτησία

με ημερομηνία 24 Ιουνίου 91 όπως έχει συνταχθεί σε εκτέλεση της απόφασης 138/20.5.91 του Μον. Πρωτοδικείου Θήβας.

4) Την εξουσιοδοτική απόφαση του Υπουργού ΠΕ.ΧΩ.ΔΕ Δ17α/01/79/24.8.89 Φ.Ε.Κ. 666/6.9.89 τ.Β' ειδοποιούμε τα πρόσωπα που έχουν ή αξιώνουν εμπράγματα δικαιώματα στα ακίνητα που έχουν απαλλοτριωθεί με την απόφαση που αναφέρεται στο θέμα ότι, η αποζημίωση των εκτάσεων και των επικειμένων τους, όπως συμειώνονται στα σχετικά κτηματολόγια, έχει κατατεθεί στο γραφείο Παρακαταθηκών της ΔΟΥ Θηβών με την έκδοση του γραμματίου παρακαταθήκης 1314/4.12.91 συνολικού ποσού 10.016.500 δραχμών.

Η αποζημίωση έχει κατατεθεί υπέρ των φερομένων ως ιδιοκτητών κατά τις ενδείξεις των σχετικών κτηματολογίων σε συνδυασμό με τις ενδείξεις της καθοριστικής των αποζημιώσεων απόφασης και θα καταβληθεί στα πρόσωπα που θα αναγνωρισθούν δικαιούχοι με απόφαση του Μονομελούς Πρωτοδικείου της περιφέρειας των ακινήτων.

Αθήνα, 27 Δεκεμβρίου 1991

Με εντολή Υπουργού
ΓΗ Τμηματάρχης
ΒΑΡ. ΓΚΟΤΣΟΥΛΙΑ

Αριθ. Δ12α/φ.44/39648 (6)

Παρακατάθεση αποζημίωσης για ακίνητα που έχουν απαλλοτριωθεί με την απόφαση 1018375/20.2.89 Φ.Ε.Κ. 129/3.3.89 τ.Δ' των Υπουργών Οικονομικών και ΠΕ.ΧΩ.Δ.Ε. για τη διάνοιξη της παράπλευρης οδό δ5 του αυτ/μου Αθήνας – Λαμίας, από οδό Π. Μελά έως Γέφυρα Τ.Α. και τμήματος Μπογιάτι – Αφίδνες.

**Ο ΥΠΟΥΡΓΟΣ
ΠΕΡΙΒΑΛΛΟΝΤΟΣ, ΧΩΡΟΤΑΞΙΑΣ ΚΑΙ ΔΗΜ. ΕΡΓΩΝ**

Έχοντας υπόψη:

1) Τις διατάξεις των άρθρων 7 και 8 του Ν. Δ/τος 797/1971 «για αναγκαστικές απαλλοτριώσεις» (ΦΕΚ 1/1.1.1971 τ.Δ').

2) Τις διατάξεις του Π. Δ/τος 69/8.2.1988 «για τον οργανισμό της Γενικής Γραμματείας Δημοσίων Έργων» (Φ.Ε.Κ. 28/16.2.88 τ.Α').

3) Τον πίνακα παρακατάθεσης των αποζημιώσεων κατά ιδιοκτησία με ημερομηνία 21 Μαΐου 1991 όπως έχει συνταχθεί σε εκτέλεση της απόφασης 138/20.11.90 του Μον. Πρωτοδικείου Αθηνών.

4) Την εξουσιοδοτική απόφαση του Υπουργού ΠΕ.ΧΩ.ΔΕ Δ17α/01/79/24.8.89 Φ.Ε.Κ. 666/6.9.89 τ.Β' ειδοποιούμε τα πρόσωπα που έχουν ή αξιώνουν εμπράγματα δικαιώματα στα ακίνητα που έχουν απαλλοτριωθεί με την απόφαση που αναφέρεται στο θέμα ότι, η αποζημίωση των εκτάσεων και των επικειμένων τους, όπως συμειώνονται στα σχετικά κτηματολόγια, έχει κατατεθεί στο Ταμείο Παρακαταθηκών και Δανείων με την έκδοση του γραμματίου παρακαταθήκης 1313/4.12.91 συνολικού ποσού 220.001.500 δραχμών.

Η αποζημίωση έχει κατατεθεί υπέρ των φερομένων ως ιδιοκτητών κατά τις ενδείξεις των σχετικών κτηματολογίων σε συνδυασμό με τις ενδείξεις της καθοριστικής των αποζημιώσεων απόφασης και θα καταβληθεί στα πρόσωπα που θα αναγνωρισθούν δικαιούχοι με απόφαση του Μονομελούς Πρωτοδικείου της περιφέρειας των ακινήτων.

Αθήνα, 27 Δεκεμβρίου 1991

Με εντολή Υπουργού
ΓΗ Τμηματάρχης
ΒΑΡ. ΓΚΟΤΣΟΥΛΙΑ

Αριθ. 2500 (7)

Ειδοποίηση για την παρακατάθεση αποζημίωσης από αναγκαστική απαλλοτρίωση στο Ν. Χανίων.

Ο ΝΟΜΑΡΧΗΣ ΧΑΝΙΩΝ

Σύμφωνα με τις διατάξεις των άρθρων 7 και 8 του Ν.Δ. 797/1971 περί αναγκαστικών απαλλοτριώσεων, πληροφορούμε όλους όσους α) είχαν δικαίωμα κυριότητας ή άλλα εμπράγματα δικαιώματα στα ακίνητα που απαλλοτριώθηκαν με την 17751/30.8.88 απόφαση Νομάρχη Χανίων (ΦΕΚ 653/88 τ.Δ') για την τροποποίηση της διατομής στο τμήμα ΧΘ 4+650 – 5+350 της αριθ. 90 ΝΕΟ Κολυμβάρι – Καστέλι και

β) έχουν εγγράφει υποθήκη ή έχουν επιβάλει κατάσχεση ή με οποιονδήποτε τρόπο διεκδικούν τα απαλλοτριωθέντα ακίνητα ότι η αποζημίωση που καθόρισε το Μονομελές Πρωτοδικείο Χανίων με την 101/90 απόφασή του για τα παραπάνω ακίνητα και τα υπερκείμενα αυτών που εικονίζονται και περιγράφονται στο σχετικό κτηματολογικό διάγραμμα και κτηματολογικό πίνακα, κατατέθηκε στο Ταμείο Παρακαταθηκών και Δανείων (Γραφείο Παρ/κών ΔΟΥ Α' Χανίων) και εκδόθηκε το 35812/1.10.1991 γραμμάτιο σύστασης παρακαταθήκης για ποσό πέντε εκατομμυρίων τετρακοσίων εξήντα μία χιλιάδων οχτακοσίων πενήντα δραχμών (5461850).

Η αποζημίωση αυτή θα δοθεί στους κατά νόμο δικαιούχους.

Η παρούσα ανακοίνωση να δημοσιευθεί στην Εφημερίδα της Κυβερνήσεως.

Χανιά, 19 Δεκεμβρίου 1991

Ο Νομάρχης
ΑΝΤΩΝΗΣ ΓΡΗΓΟΡΑΚΗΣ

ΠΟΛΕΟΔΟΜΙΑ·

ΑΠΟΦΑΣΕΙΣ

Αριθ. οικ. 24651/2130 (8)

Τροποποίηση του ρυμοτομικού σχεδίου Νέων Λιοσίων Αττικής στο Ο.Τ. 1300 (2059).

Ο ΝΟΜΑΡΧΗΣ ΔΥΤ. ΑΤΤΙΚΗΣ

Έχοντας υπόψη:

1. Τις διατάξεις του Ν. Δ/τος της 17ης Ιουλίου 1923 όπως μεταγενέστερα τροποποιήθηκαν και συμπληρώθηκαν και ειδικώτερα τα άρθρα 3 και 70.

2. Τις διατάξεις του Α.Ν. 314/1968 (ΦΕΚ 47/Α) όπως τροποποιήθηκαν και συμπληρώθηκαν με το υπ' αριθ. 1018/71 Ν. Δ/γμα (ΦΕΚ 220/Α) και με την παρ. 3 του άρθρου 34 του Ν. 1577/85 (ΦΕΚ 210/Α).

3. Τις διατάξεις του υπ' αριθ. 183/86 Π. Δ/τος (ΦΕΚ 70/Α).

4. Την υπ' αριθ. Γ4δ/15883/1903/8.2.88 κοινή απόφαση Υπουργού Προεδρίας της Κυβέρνησης και αναπληρωτή Υπουργού ΠΕΧΩΔΕ.

5. Την υπ' αριθ. 157/28.3.1991 γνωμοδότηση του Δημοτικού Συμβουλίου Ν. Λιοσίων.

6. Την υπ' αριθ. 39/91 (θέμα 13ο) γνωμοδότηση του Συμβουλίου ΧΟΠ του Νομού Δ. Αττικής, αποφασίζουμε:

Άρθρο 1ο

Εγκρίνεται η τροποποίηση του ρυμοτομικού σχεδίου Ν. Λιοσίων στο Ο.Τ. 1300 (2059), με «έγκριση» του δρόμου «Λάμπρου Κατσώνη», όπως φαίνεται στο σχετικό πρωτότυπο σχεδιάγραμμα σε κλίμακα 1:500, που έχει θεωρηθεί από το Δ/ντή της Δ/νσης Πολεοδομίας Δυτικής Αττικής και που το συνοπτικό του αντίτυπο: α) δημοσιεύεται με αυτή την απόφαση και β) θα αναρτηθεί για 15 ημέρες στο γραφείο της Δ/νσης Πολ/μίας, Δυτ. Αττικής, μετά τη δημοσίευση αυτής της απόφασης στην Εφημερίδα της Κυβερνήσεως.


Άρθρο 2ο

Η ισχύς της απόφασης αυτής αρχίζει από την ημερομηνία δημοσίευσής της στην Εφημερίδα της Κυβερνήσεως.


Η απόφαση αυτή να δημοσιευθεί στην Εφημερίδα της Κυβερνήσεως.

Αιγάλεω, 4 Δεκεμβρίου 1991

Ο Νομάρχης
ΑΘΑΝΑΣΙΟΣ ΜΠΟΥΡΑΣ

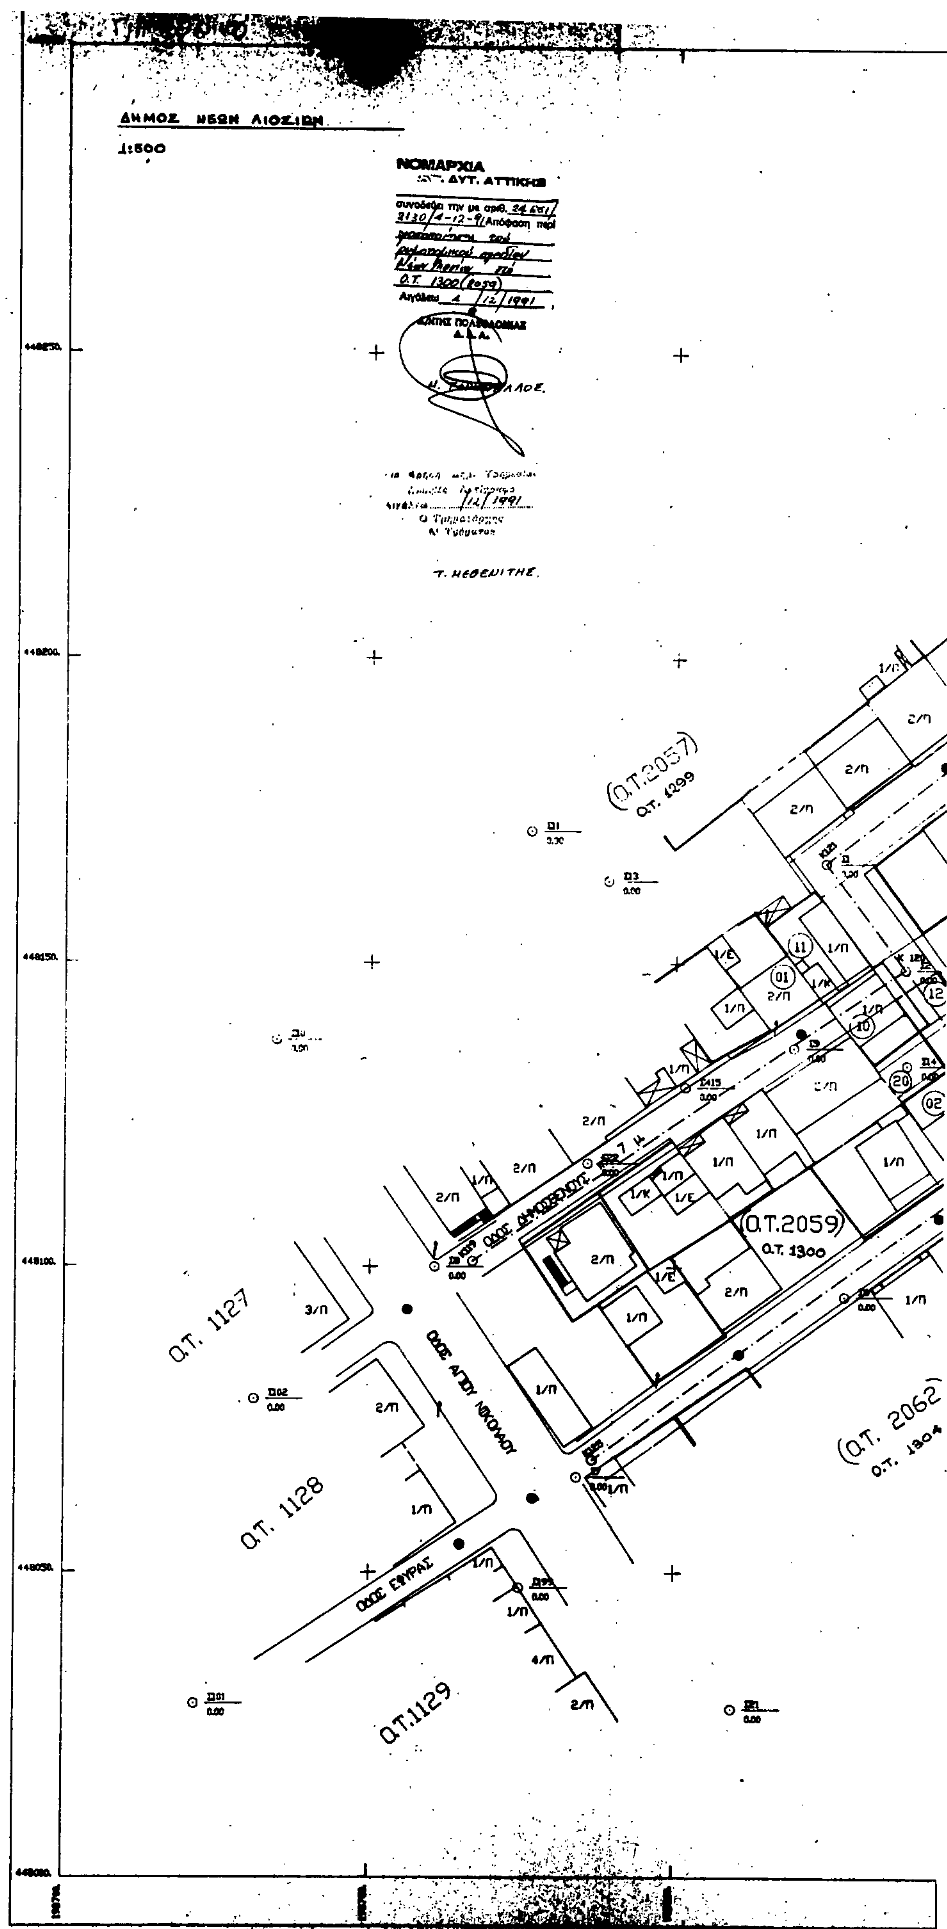

ΔΗΜΟΣ ΝΕΩΝ ΛΙΟΣΙΩΝ
1:500
ΝΟΜΑΡΧΙΑ
ΔΥΤ. ΑΤΤΙΚΗΣ
Ο.Τ. 1300(2059)
Ο.Τ.2057
Ο.Τ. 1299
Ο.Τ.2059
Ο.Τ. 1300
Ο.Τ. 1127
Ο.Τ. 1128
Ο.Τ.1129
Ο.Τ. 2062
Ο.Τ. 1304
ΟΔΟΣ ΑΓΙΟΥ ΝΙΚΟΛΑΟΥ
ΟΔΟΣ ΕΦΥΡΑΣ

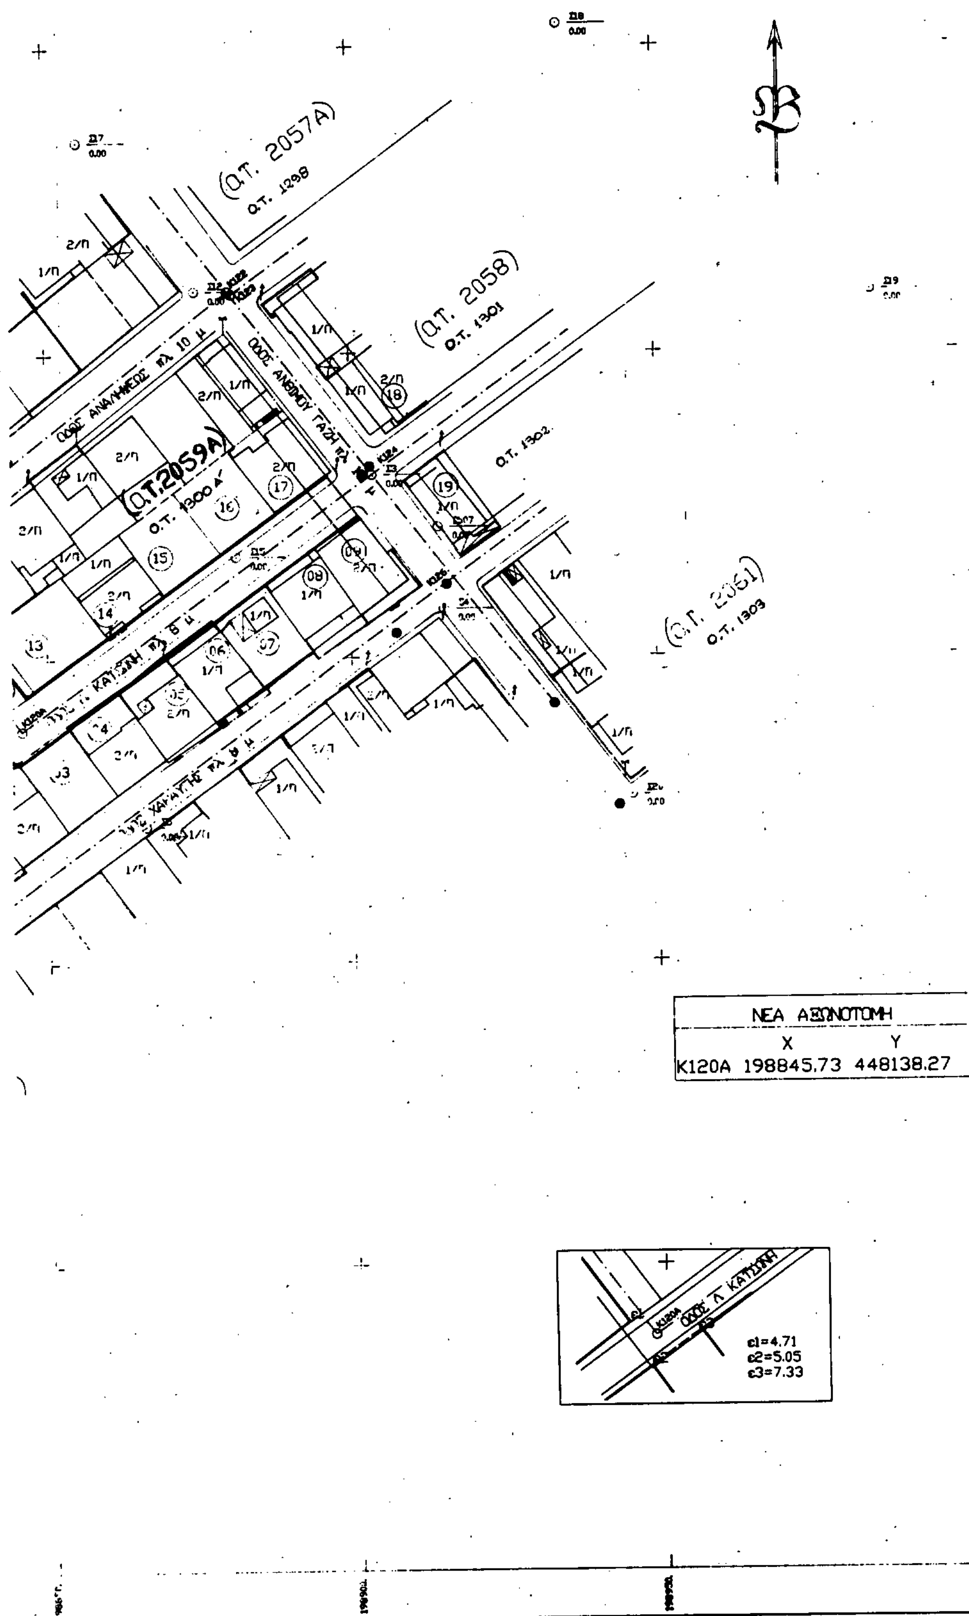
(Ο.Τ. 2057Α)
Ο.Τ. 1298
(Ο.Τ. 2058)
Ο.Τ. 1301
Ο.Τ. 1302
(Ο.Τ.2059Α)
Ο.Τ. 1300Α'
(Ο.Τ. 2061)
Ο.Τ. 1303
ΟΔΟΣ ΑΝΔΡΕΟΥ ΓΑΖΗ
ΝΕΑ ΑΞΟΝΟΤΟΜΗ
X Y
K120A 198845.73 448138.27
ΟΔΟΣ Λ. ΚΑΤΩΝΗ
c1=4.71
c2=5.05
c3=7.33

ΑΠΟ ΤΟ ΕΘΝΙΚΟ ΤΥΠΟΓΡΑΦΕΙΟ